


TWEE-ONDER-EEN-KAPWONING, 10.37 diep

Modern



LANGSKAP
VOORGEVEL

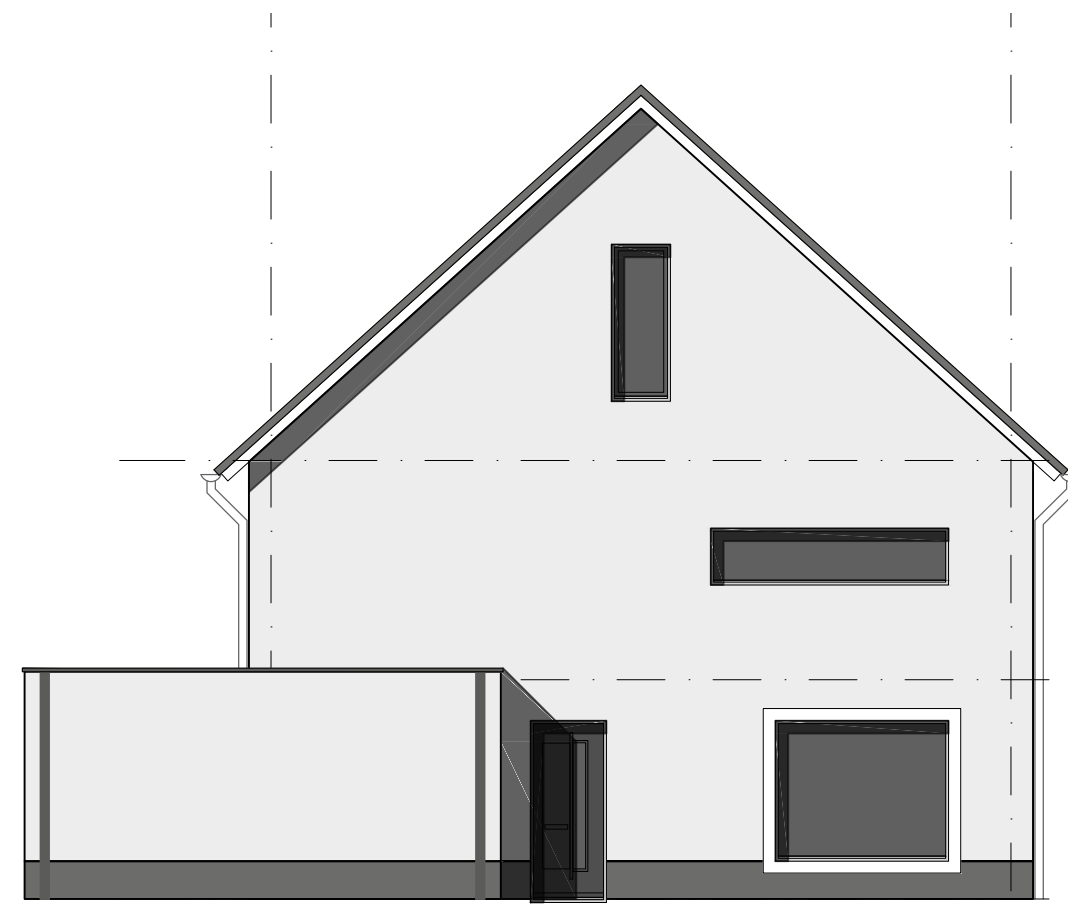

LINKER ZIJGEVEL




ACHTERGEVEL



DWARSKAP
VOORGEVEL



LINKER ZIJGEVEL

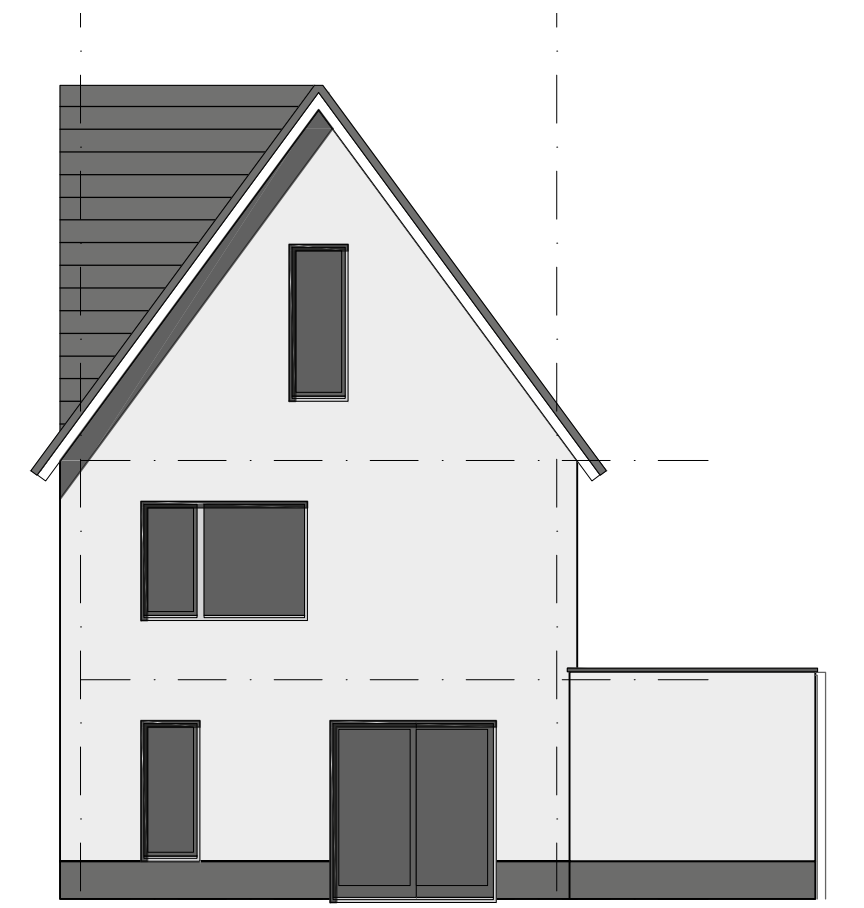


ACHTERGEVEL

*Kies uit KLASSIEKE of MODERNE
architectuur en voor een baksteen of
wit gekeimde gevel.*

Klassiek



LANGSKAP
VOORGEVEL

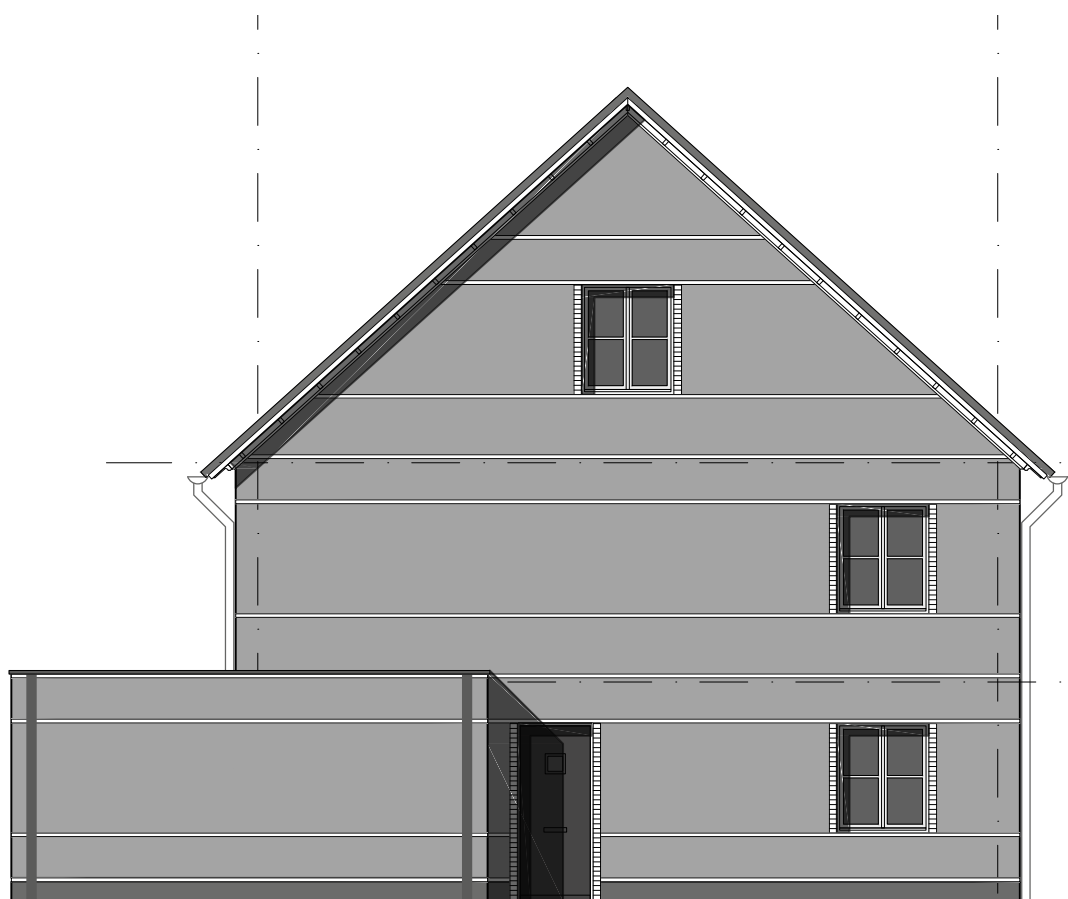

LINKER ZIJGEVEL



ACHTERGEVEL



DWARSKAP
VOORGEVEL




LINKER ZIJGEVEL




ACHTERGEVEL


TWEE-ONDER-EEN-KAPWONING 10.37 diep

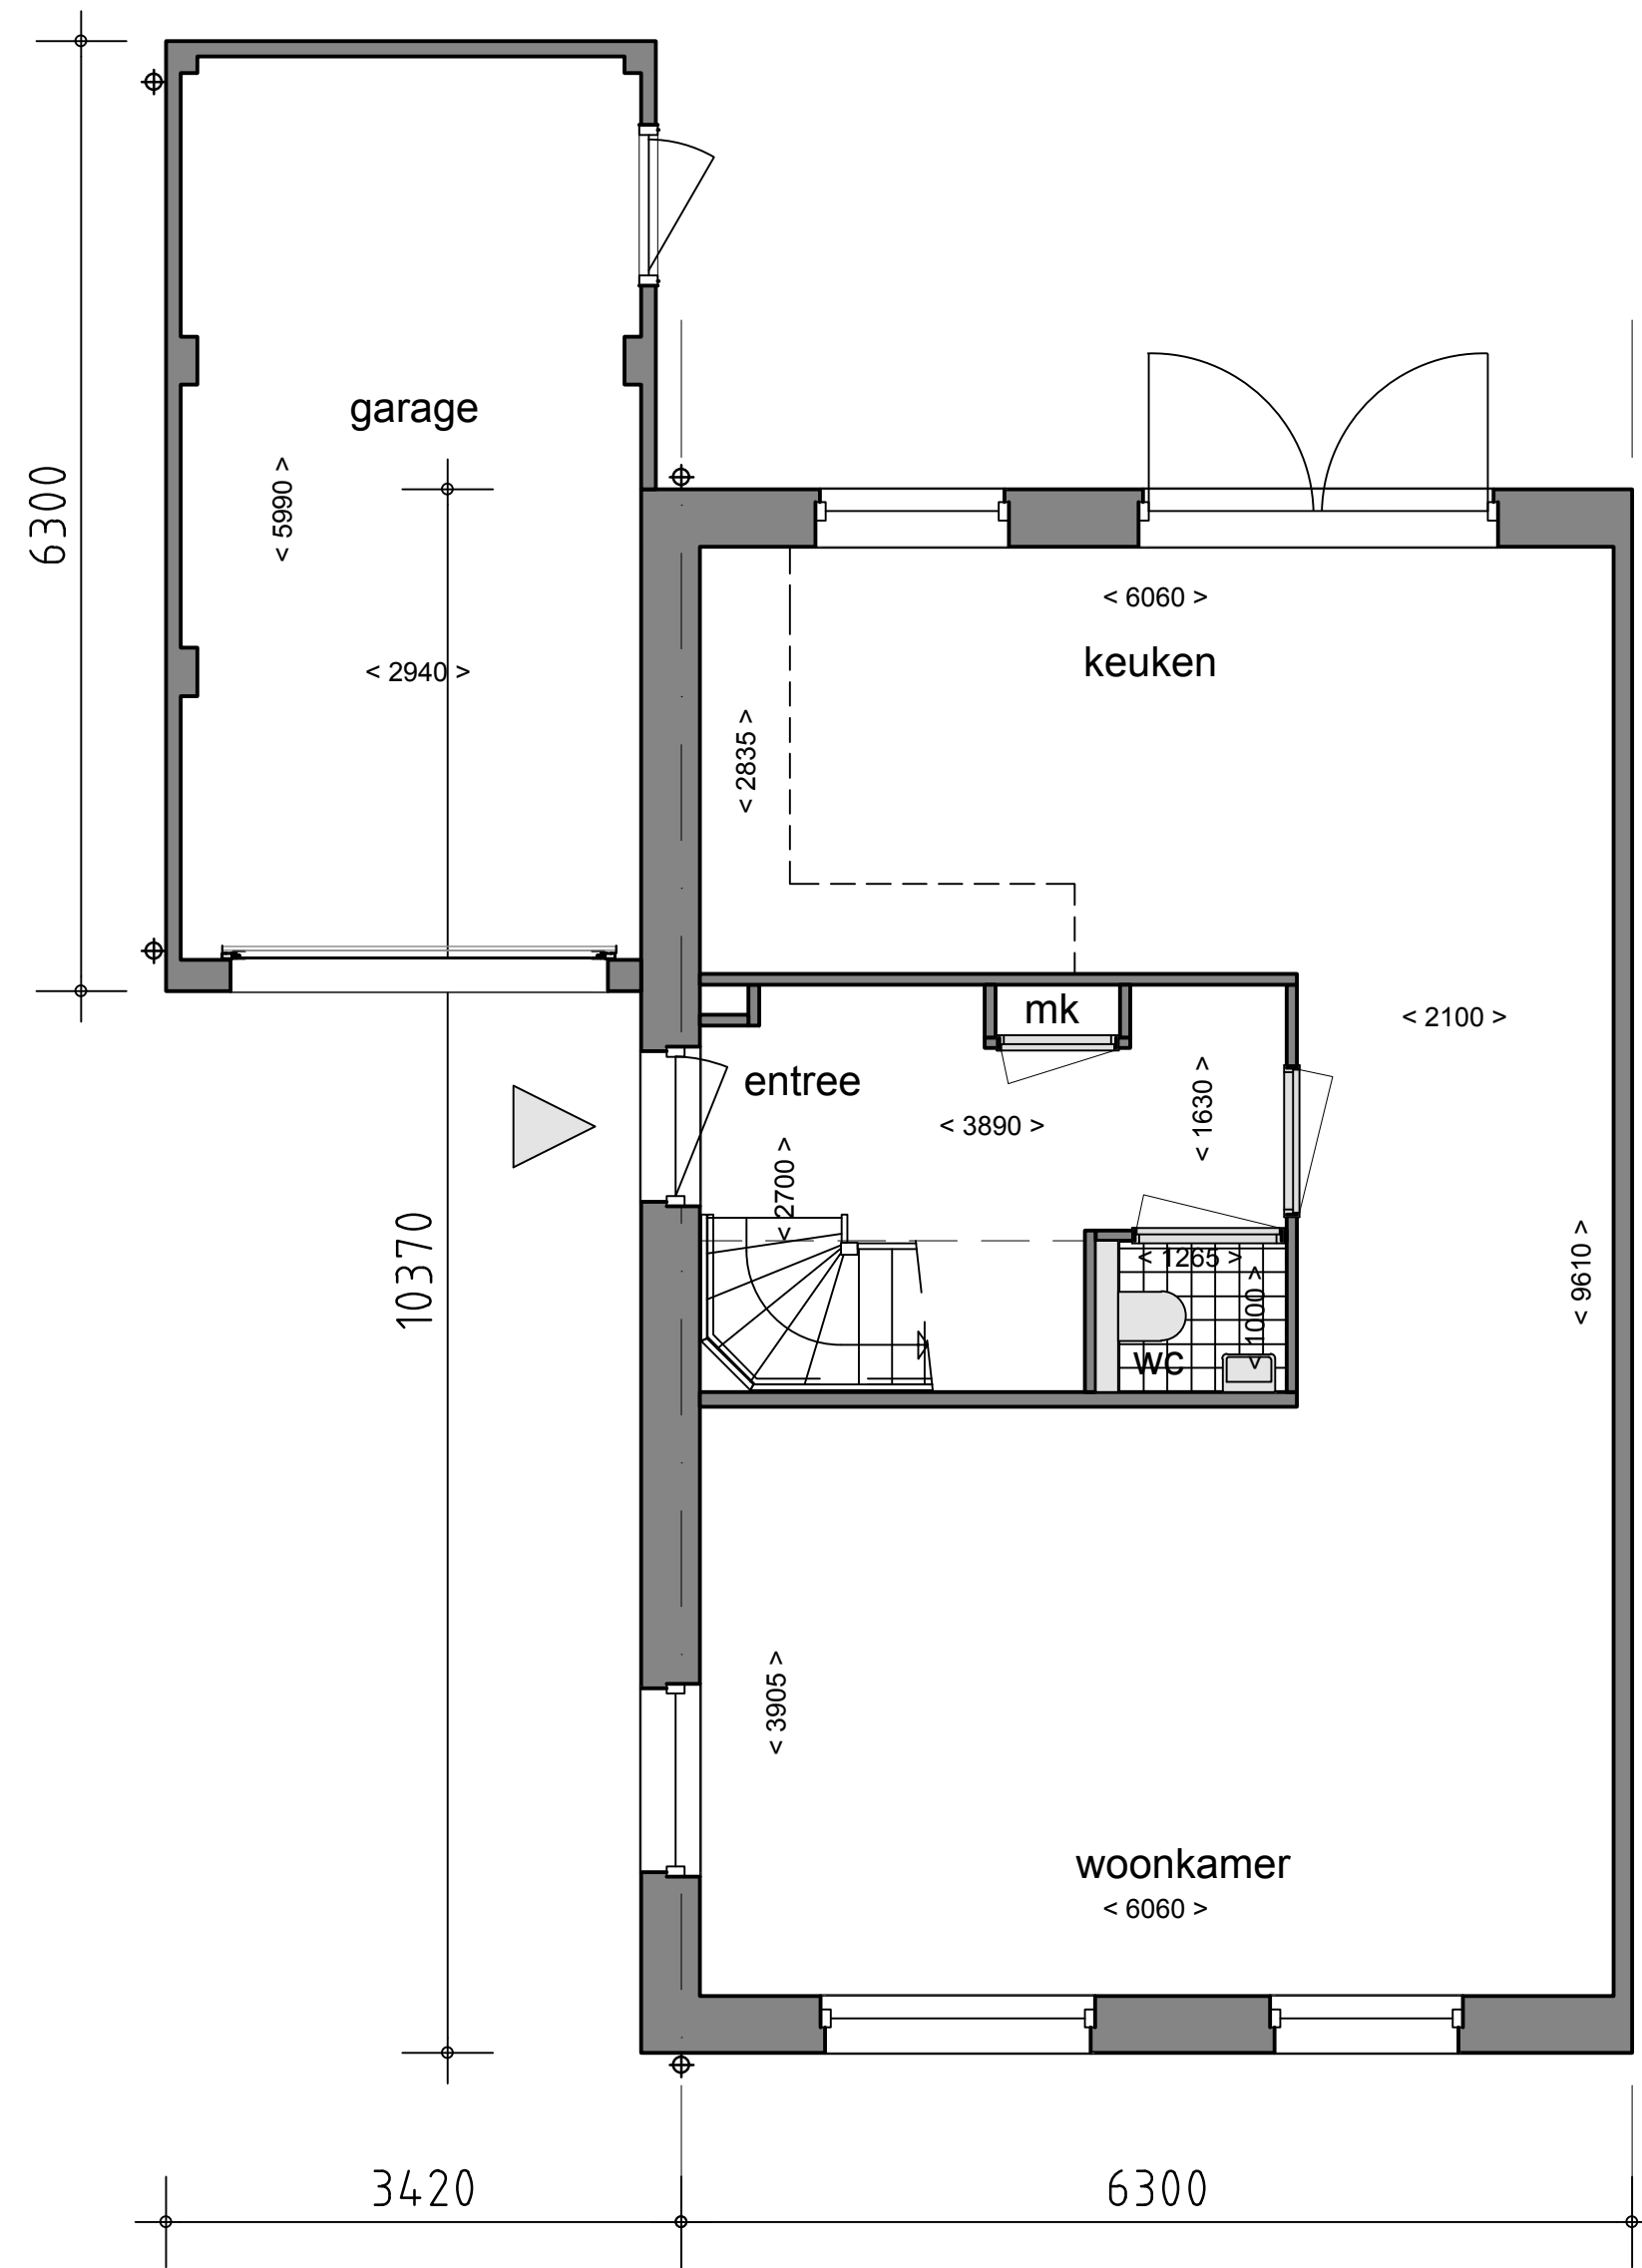


BEGANE GROND

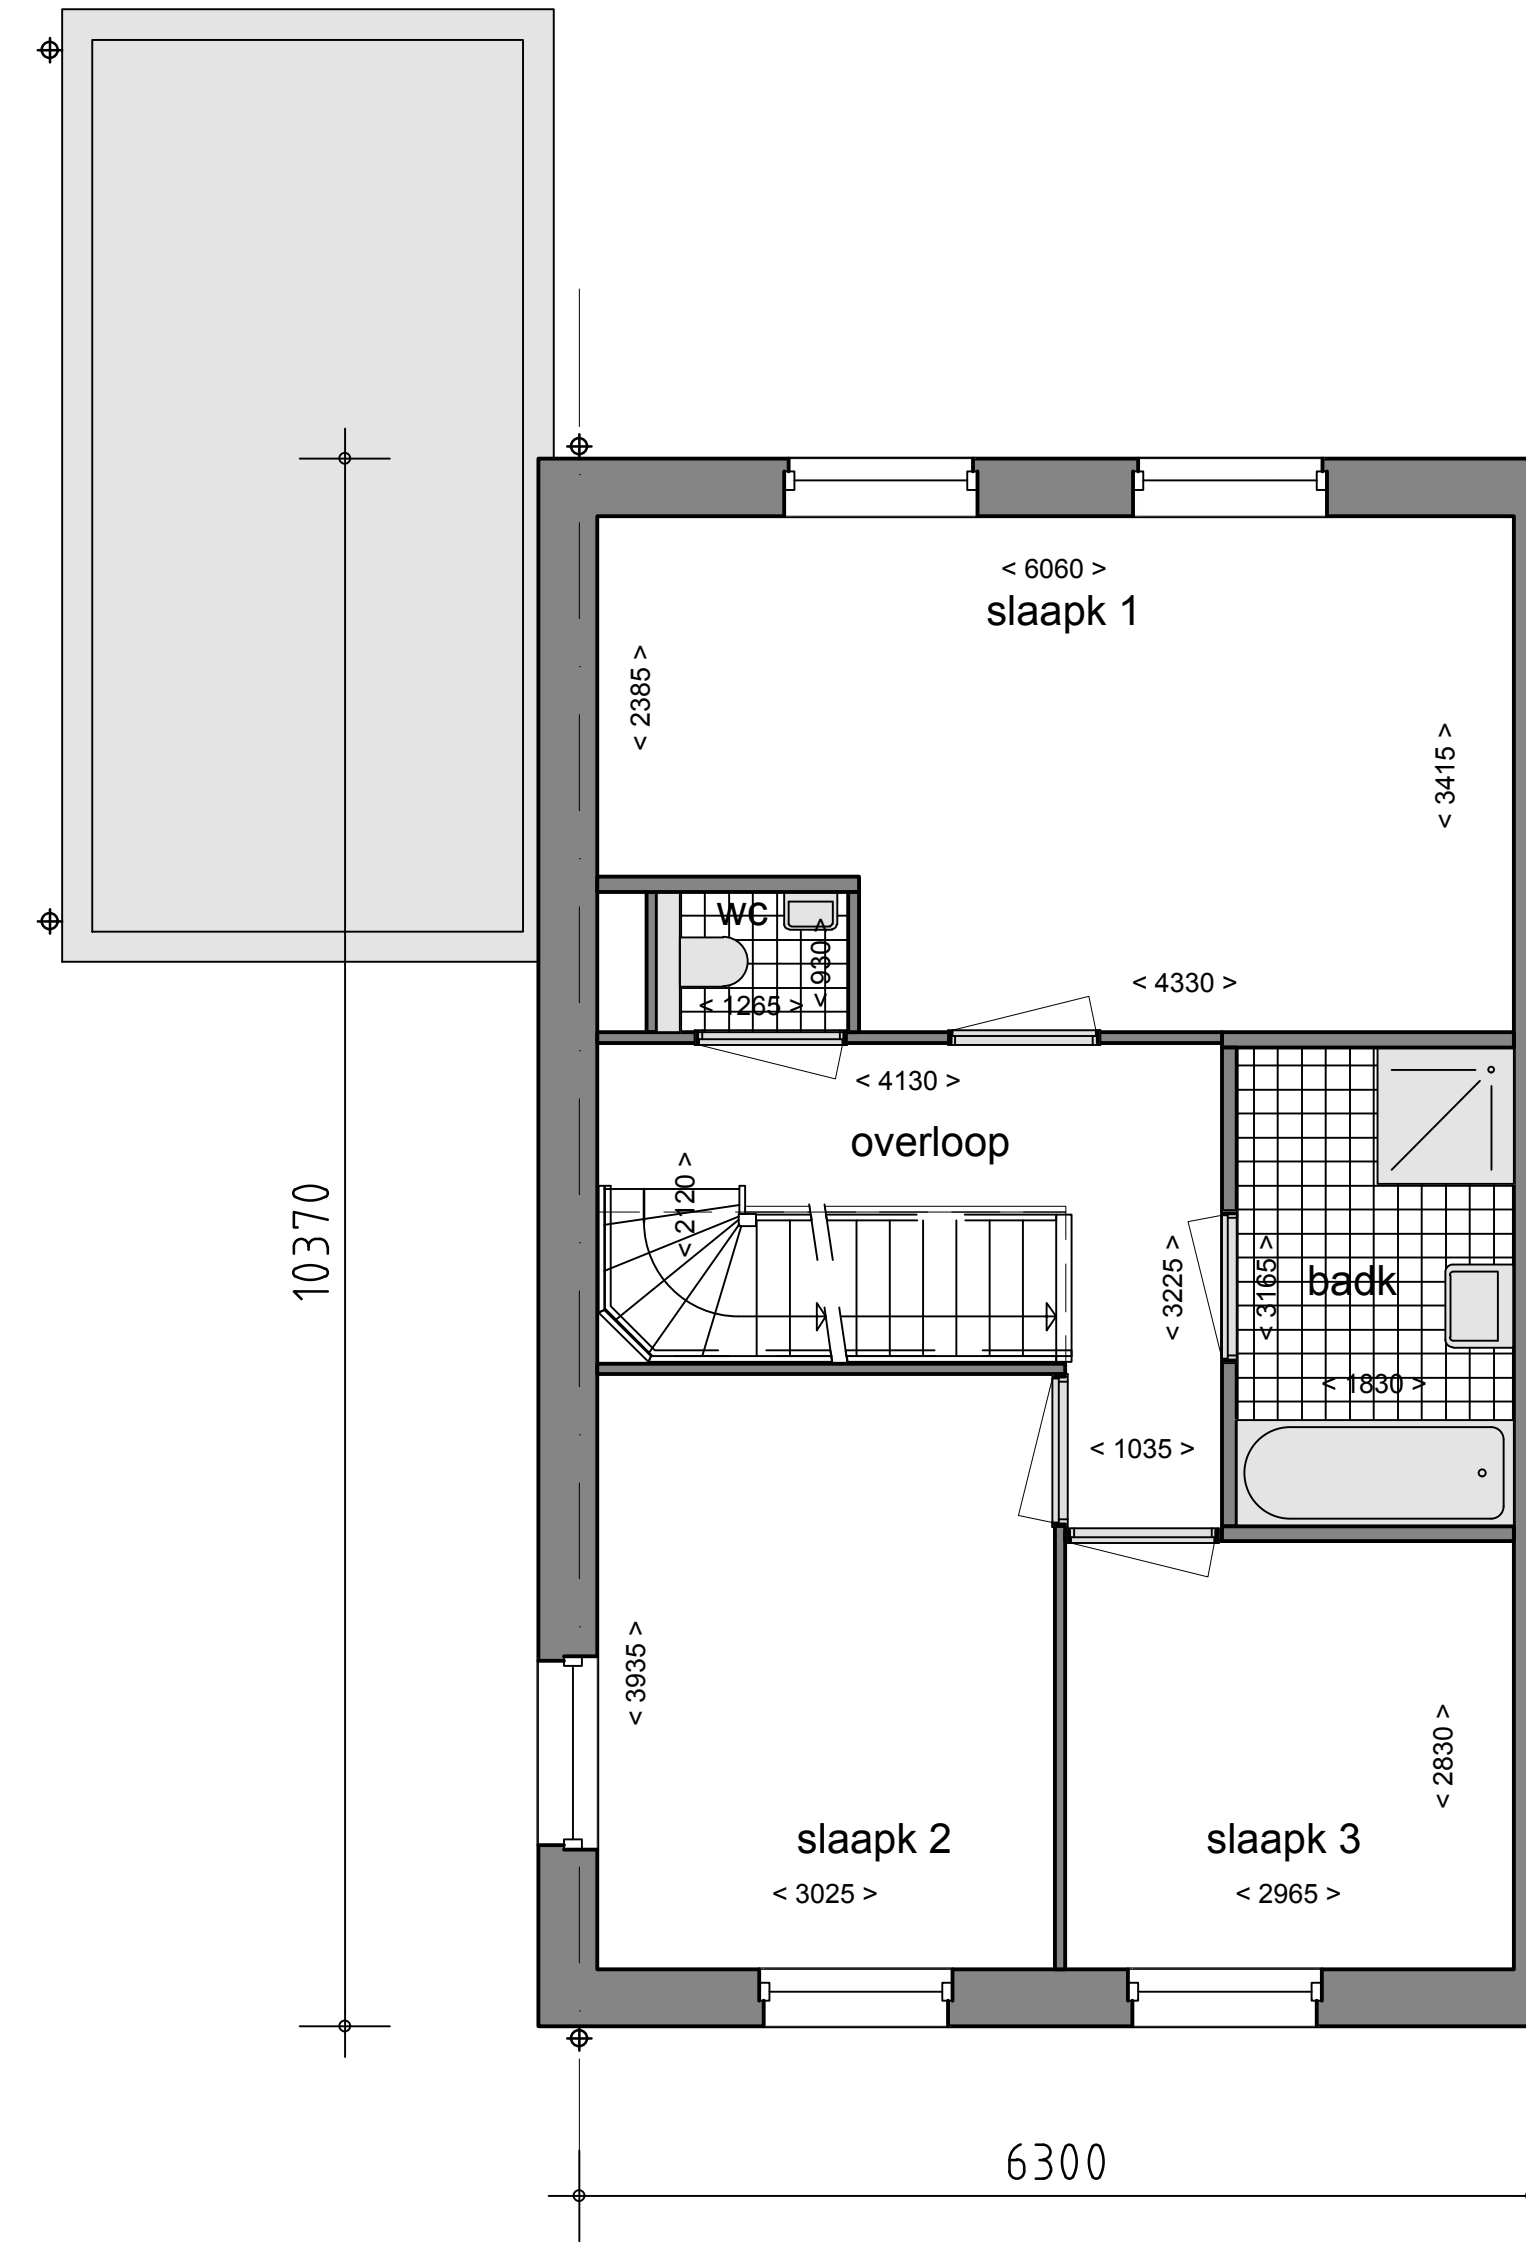

EERSTE VERDIEPING

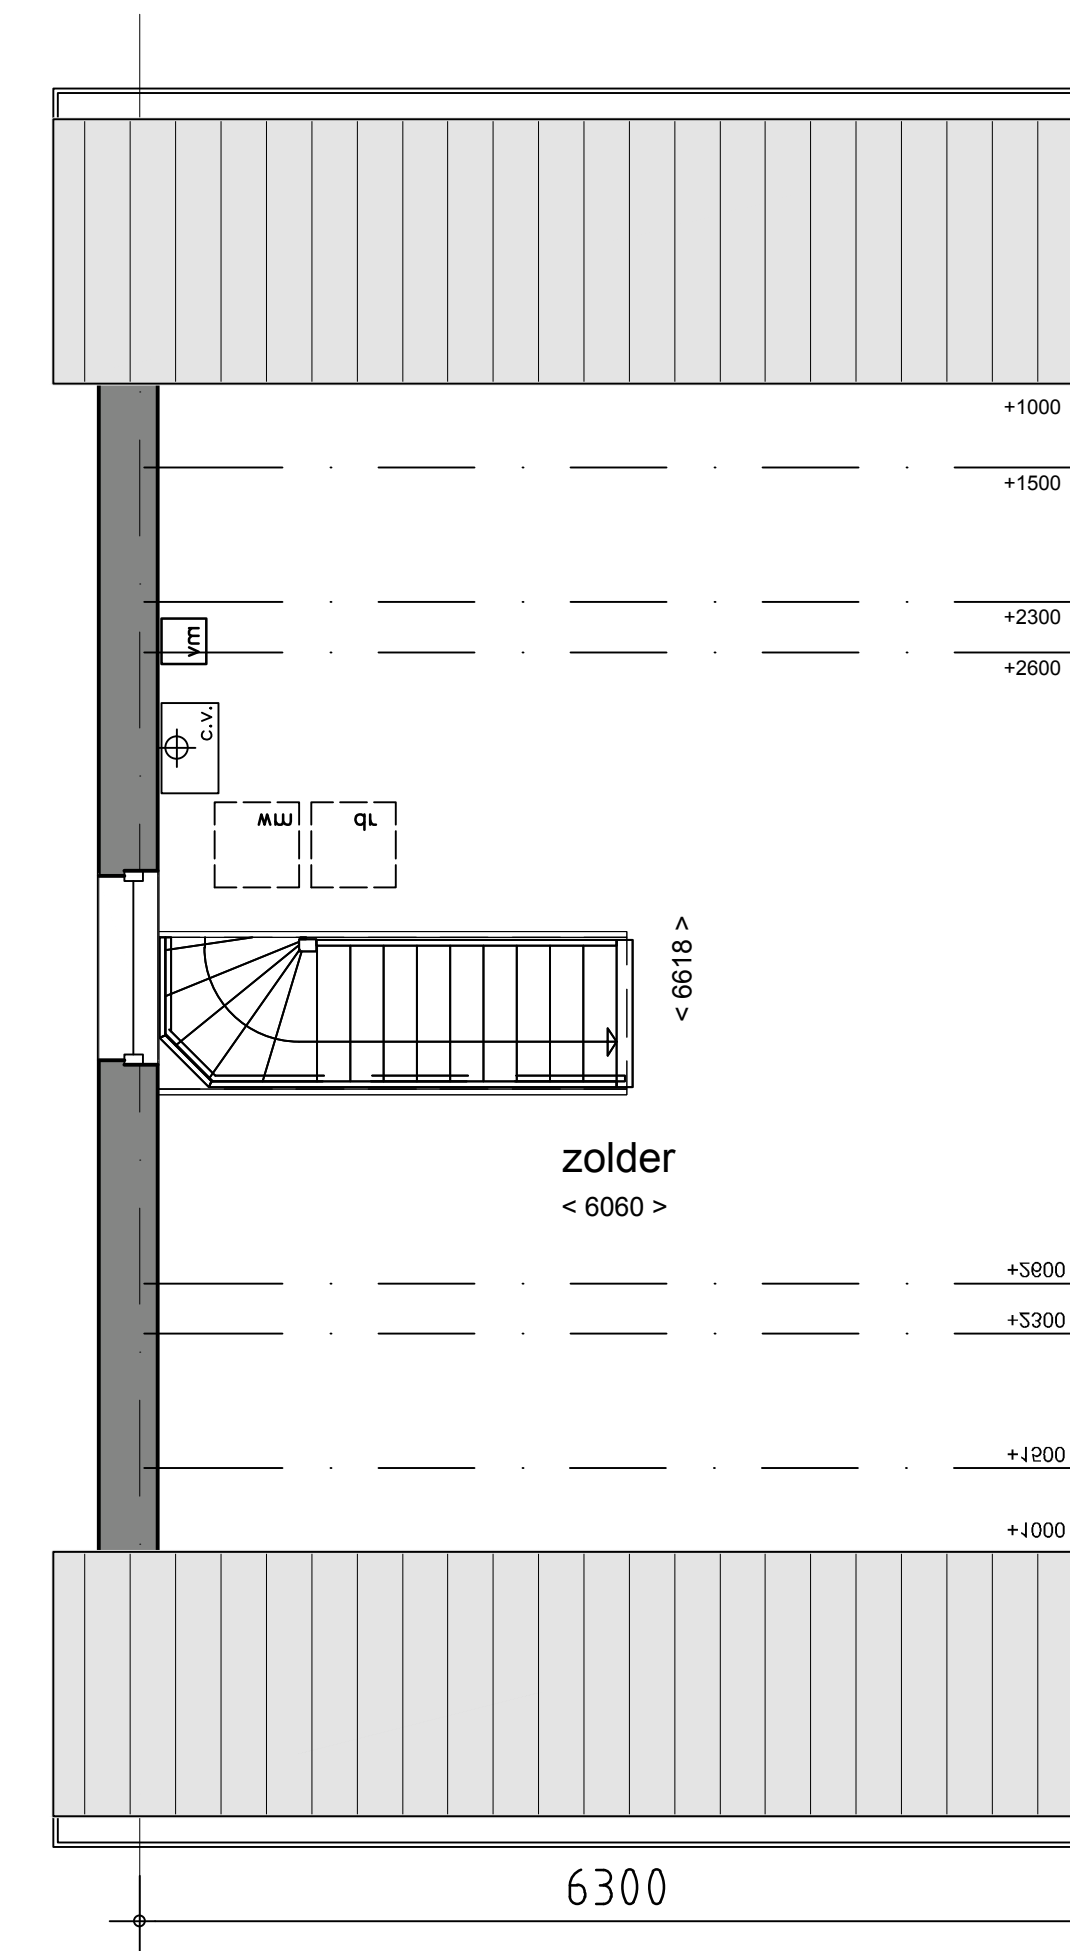

TWEDE VERDIEPING LANGSKAP

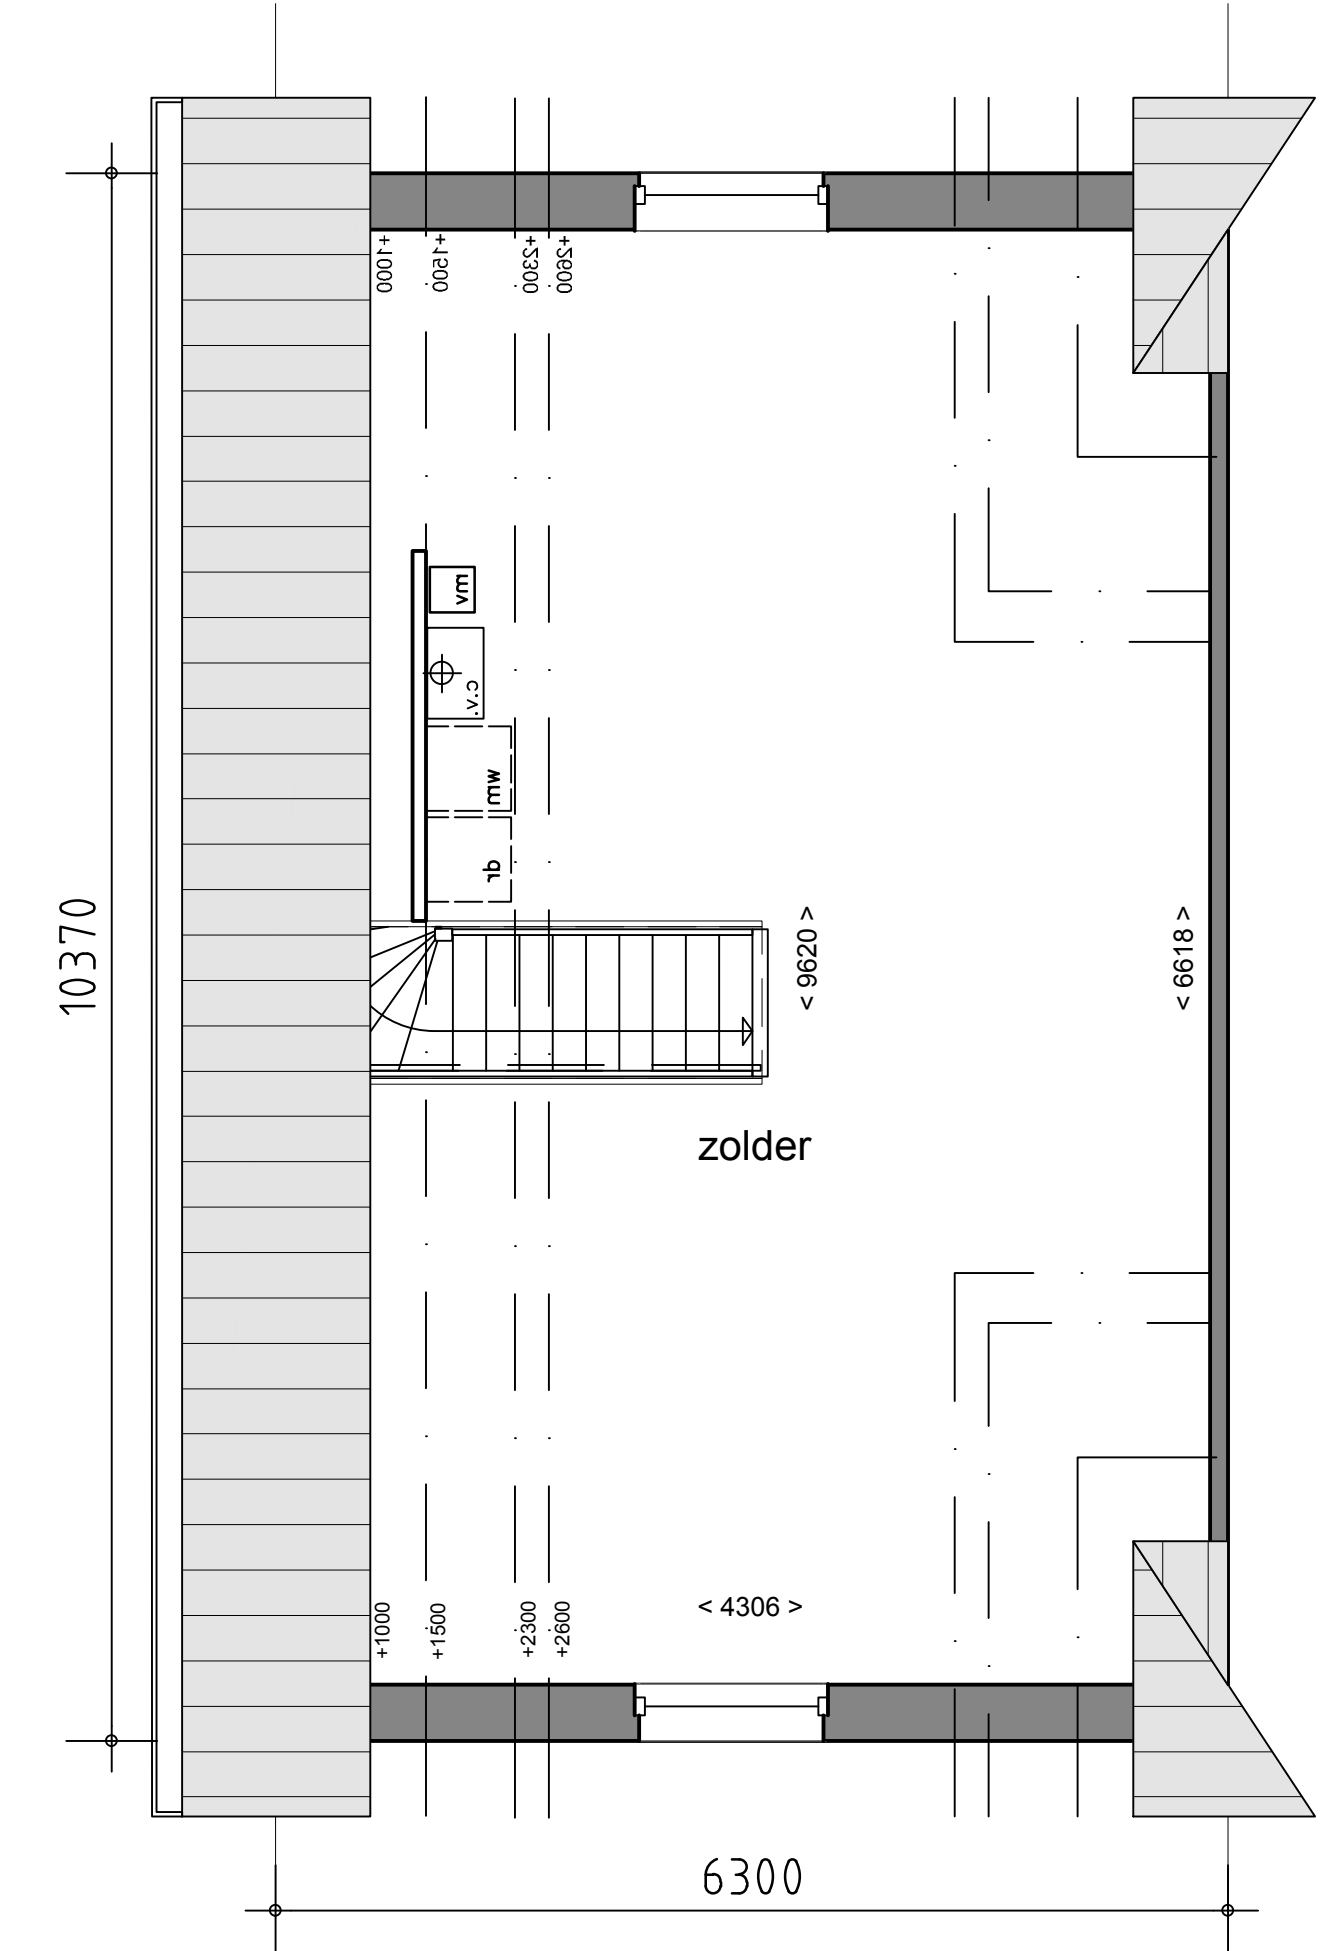

TWEDE VERDIEPING DWARSKAP

* Raamopeningen in de plattegronden zijn indicatief.

*Het voorlopig ontwerp van de TWEE-ONDER-EEN-KAPWONING.
Wil je de woonkamer aan de achterzijde? Dat kan natuurlijk ook! En nog veel meer...*



TWEE-ONDER-EEN-KAPWONING 10.37 x 6.30
Modern en Klassiek

PLATTEGRONDEN EN GEVELS

Schaal plattegronden 1:50
Schaal gevels 1:100

Saksen Weimar, Fase 6 - Januari 2016